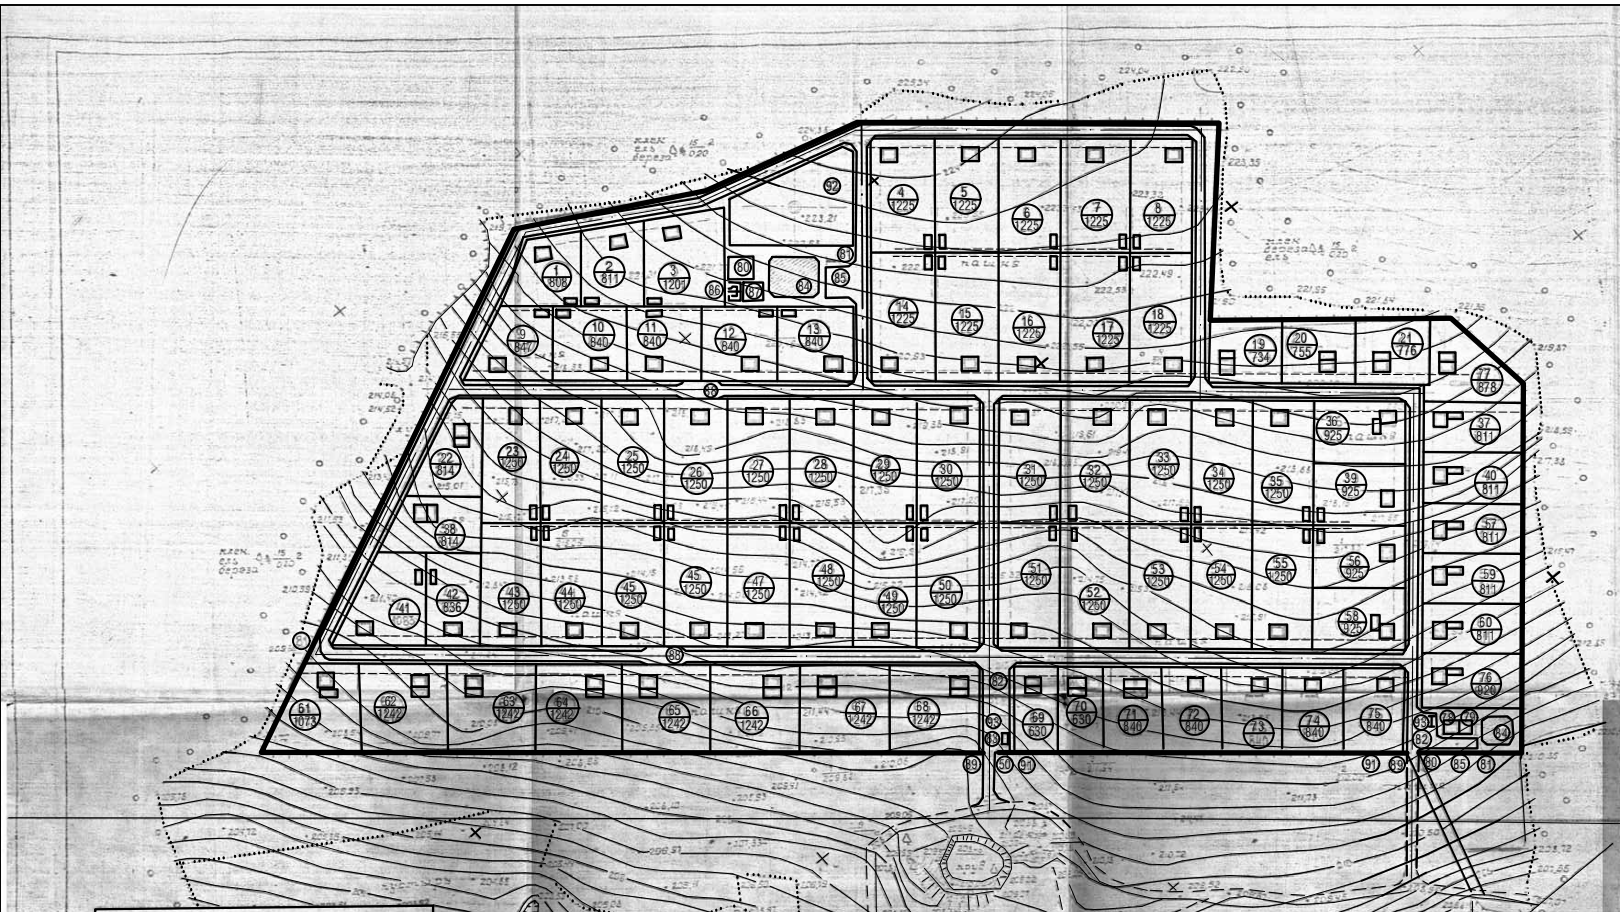

ЭКСПЛИКАЦИЯ СООРУЖЕНИЙ, УЧАСТКОВ И ПЛОЩАДОК

N№ на плане	Наименование	Кол-во	Примечание
1÷77	Индивидуальные участки	77	630÷1250 м2
78	Дом сторожа (правление)	1	
79	Помещение для хранения средств пожаротушения	1	
80	Площадка для проведения собраний	1	
81	Щит пожарного инвентаря	4	т.п.220-58, Ал.I АС-50
82	Стоянка для автомобилей	2	
83	Площадка для мусоросборников	1	т.п.320-49, ч.3,4,5, тип I
84	Пожарный водоем (пруд)	2	
85	Пирс для пожарной автомашины (мотопомпы)	2	
86	Спортивная площадка	1	
87	Детская площадка	1	
88	Разъездная площадка	2	
89	Ворота	2	
90	Калитка	2	
91	Проектируемое ограждение коллективного сада	1382 п.м	
92	Площадка В.З.У.	1	
93	Информационный стенд	2	т.п.220-58, Ал.I,АС-50

ТЕХНИКО-ЭКОНОМИЧЕСКИЕ ПОКАЗАТЕЛИ

N№ п/п	Наименование	Един. изм.	Количество
1.	Общая площадь участка	га	10,0
2.	Количество индивидуальных участков	шт.	77
3.	Площадь индивидуального участка	м2	630÷1250
4.	Суммарная площадь индивидуальных участков	м2	82369
5.	Протяженность проездов	п.м.	1795
6.	Коэффициент полезного использования территории		0,82

УСЛОВНЫЕ ОБОЗНАЧЕНИЯ

Обозначение	Наименование
	Проектируемый садовый дом
	Проектируемая хоз.постройка
	Проезды
	Проектируемое ограждение
2 / 811	Номер индивидуального участка / Площадь участка (м2)
84	Пруд
81	Щит пожарного инвентаря
93	Информационный стенд
	Границы индивидуальных участков
83	Площадка для мусоросборников

Примечания:

1. Генплан разработан на топосъемке, выполненной ПЛАПО г. Дмитрова в 1994 г.
2. Генплан участка коллективного сада ТОО "Медфармсервис" выполнен по эскизу разбивочного чертежа, согласованного с главным архитектором Дмитровского района Голевым В.С.
3. Подъездную дорогу к участку согласовать с землепользователем.
4. На индивидуальных участках №№ 13÷22, 36÷38, 40, 57, 59, 60÷77 сблокировать садовый домик с хоз. постройкой.

Согласовано
по прилегающим границам
во взаимодействии с СДС
ОПС, Ольгинским с/ф.
Гл. арх. проекта В.Голев

Директор	Владимиров		ЗАКАЗЧИК: ТОО „МедФармСервис" 13-95-ГП
Инженер	Королева		г.Дмитровский р-он, д. Горбово.
			Коллективный сад — Стадия: П. Лист: 1 Листов: 2
			Генплан участка, М. 1:1000. — МГП „ЗЕМЛЕМЕР"

Система координат местная
Система высот условная
Сечение рельефа через 0,5м

Договор №		ТОО „Медфармсервис"			
Разработал		Сообщение	Садоводческое товарищество „Ольгино" д. Горбово 2000	Стадия	Масштаб
Контроль		Потрин		РП	1:1000
Нач.отд.		Кондрашов			
Нач.сект.		Потрин			
Чертил		Добровский		Лист	Листов
Дата выпуска		План топографической съемки		ПЛАПО г.Дмитров	